

DE ZONNEBAAN

CREATIEVE BROEDPLAATS


In dit overzicht vind je alle toekomstige werkruimtes bij De Zonnebaan.

Heb jij je zinnen gezet op een bepaalde werkruimte of heb je een voorkeur voor een bepaalde verdieping? Dan kun je dit direct aan ons doorgeven via het online aanmeldformulier op de website van DePlaatsmaker. Wij nemen dan contact met je op wanneer er een geschikte ruimte opgeleverd wordt.

Verdieping A

Beschikbaar vanaf medio juni 2025

DEPLAATS
MAKER

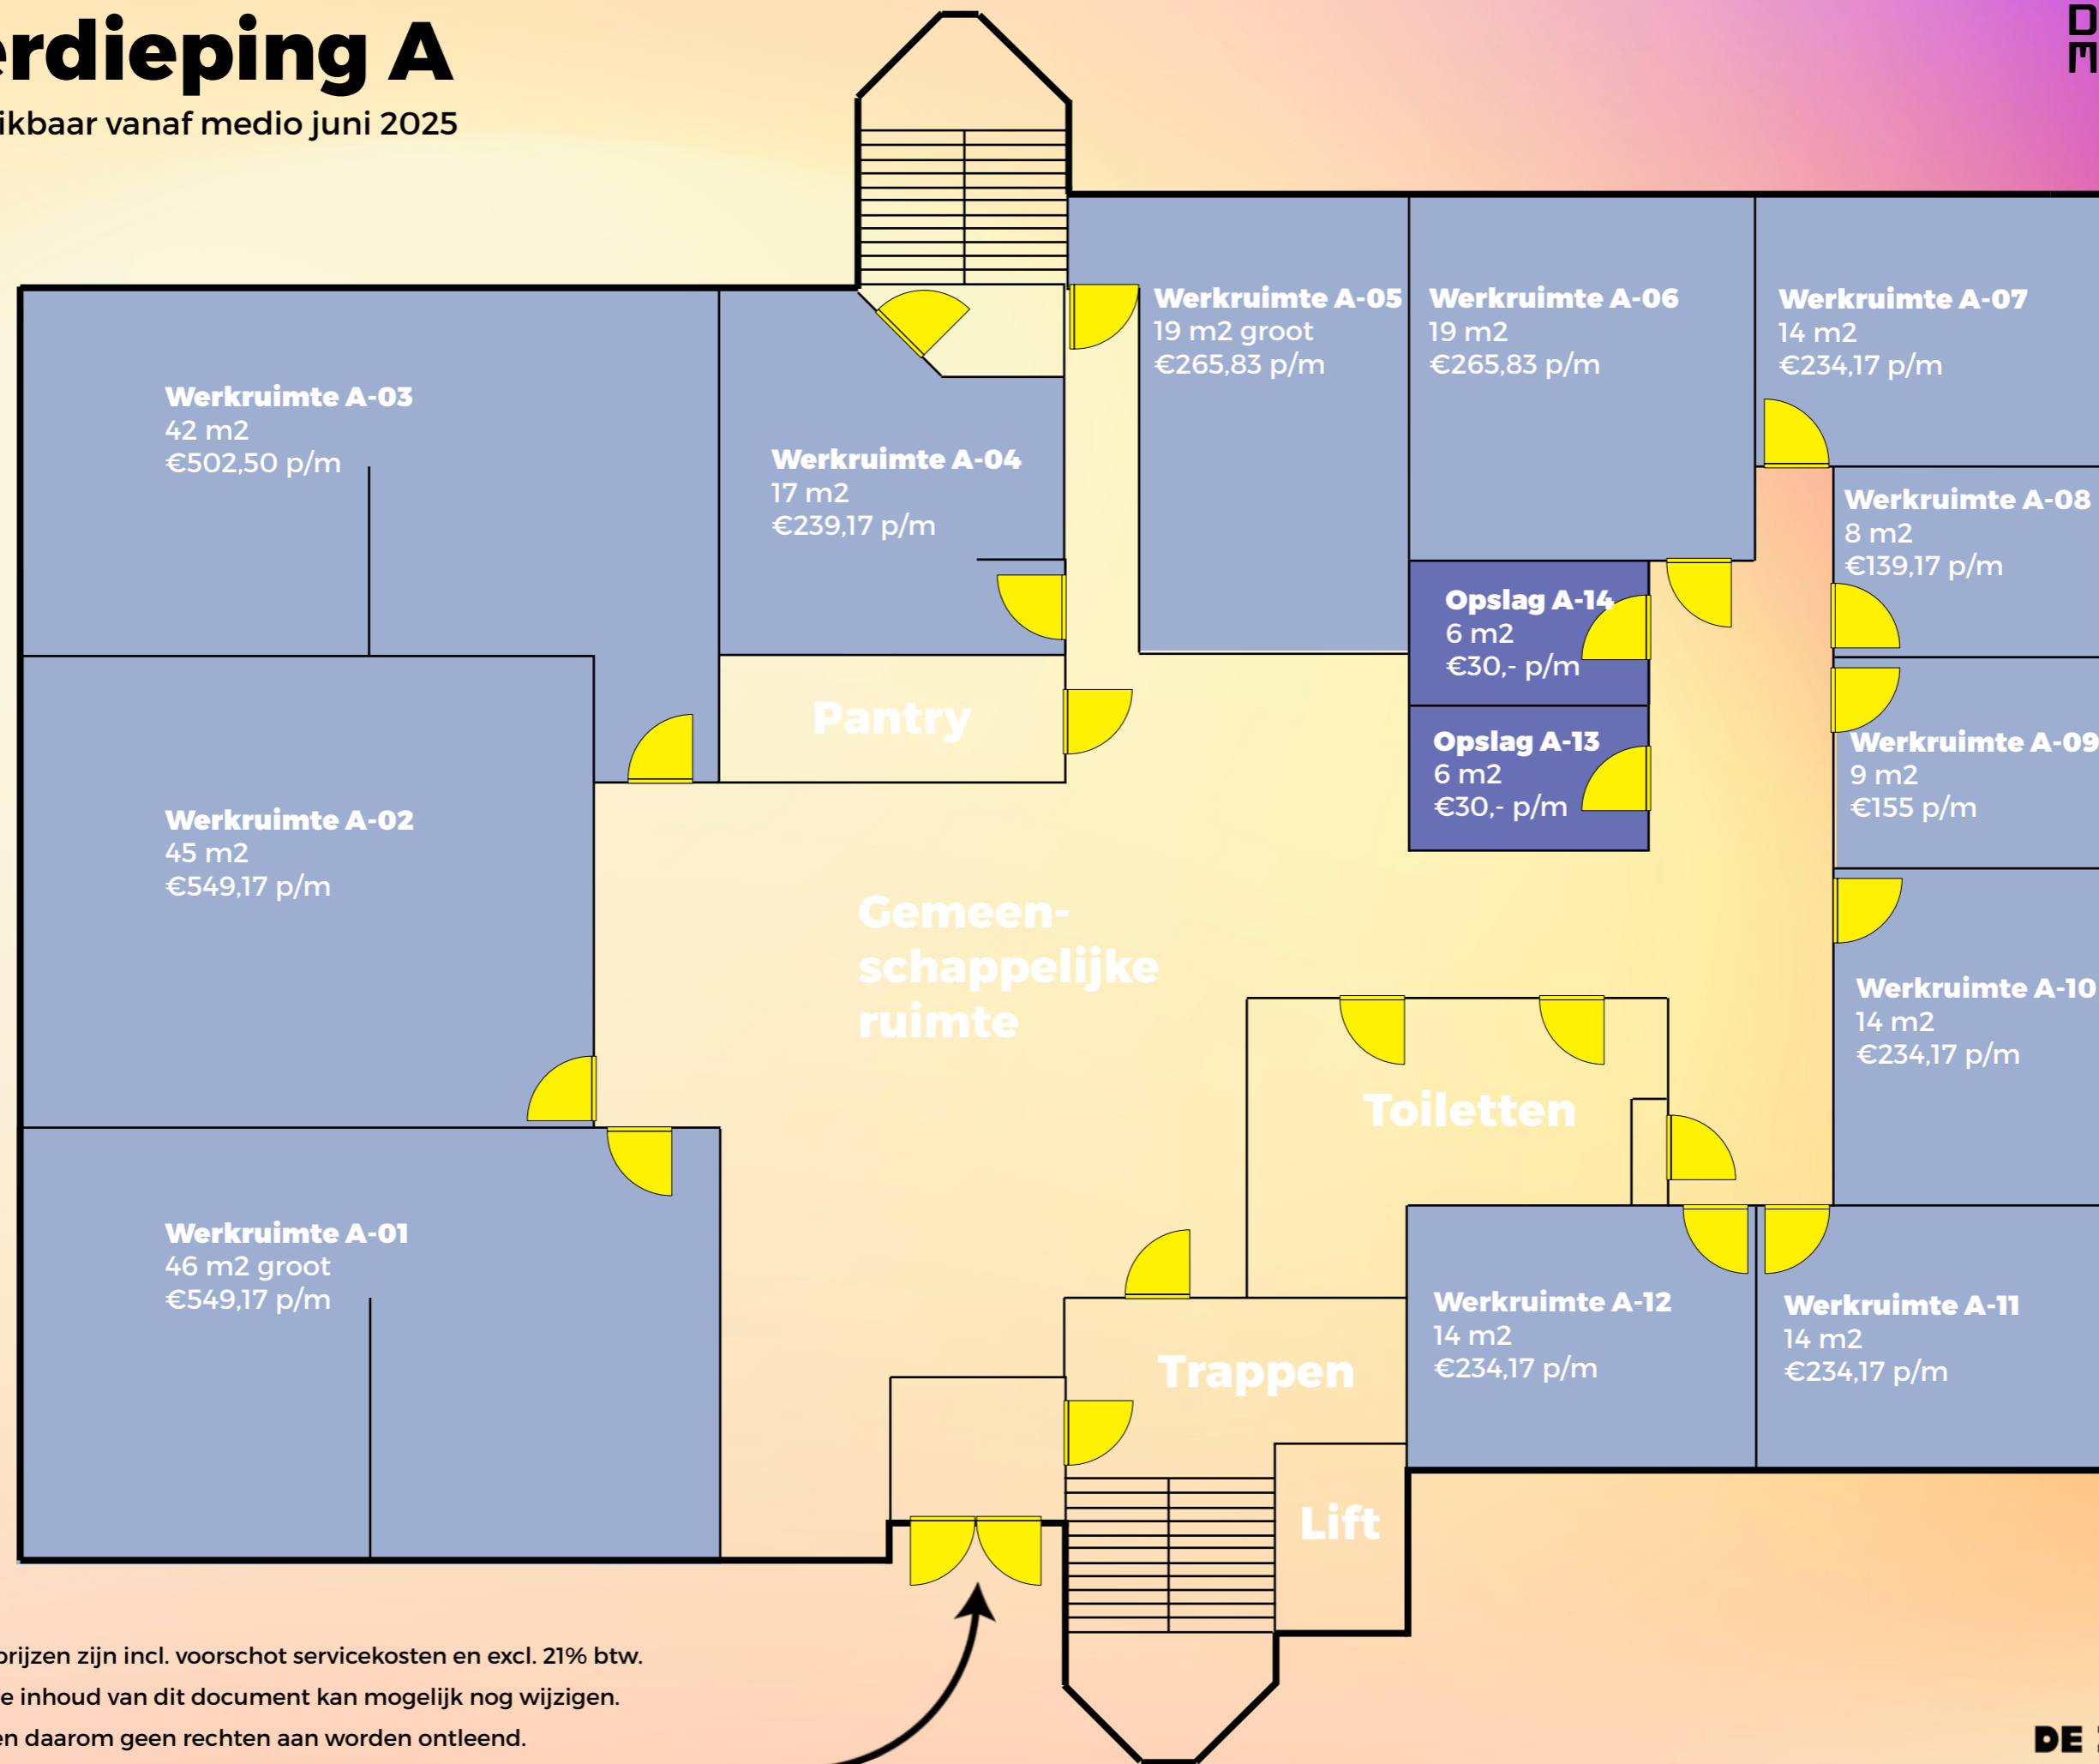

De huurprijzen zijn incl. voorschot servicekosten en excl. 21% btw.

Let op! De inhoud van dit document kan mogelijk nog wijzigen.

Er kunnen daarom geen rechten aan worden ontleend.


Versie 2, Februari 2025

DE ZONNEBAAN
CREATIEVE BROEDPLAATS

Verdieping B

Beschikbaar vanaf medio augustus 2025

DEPLAATS
MAKER

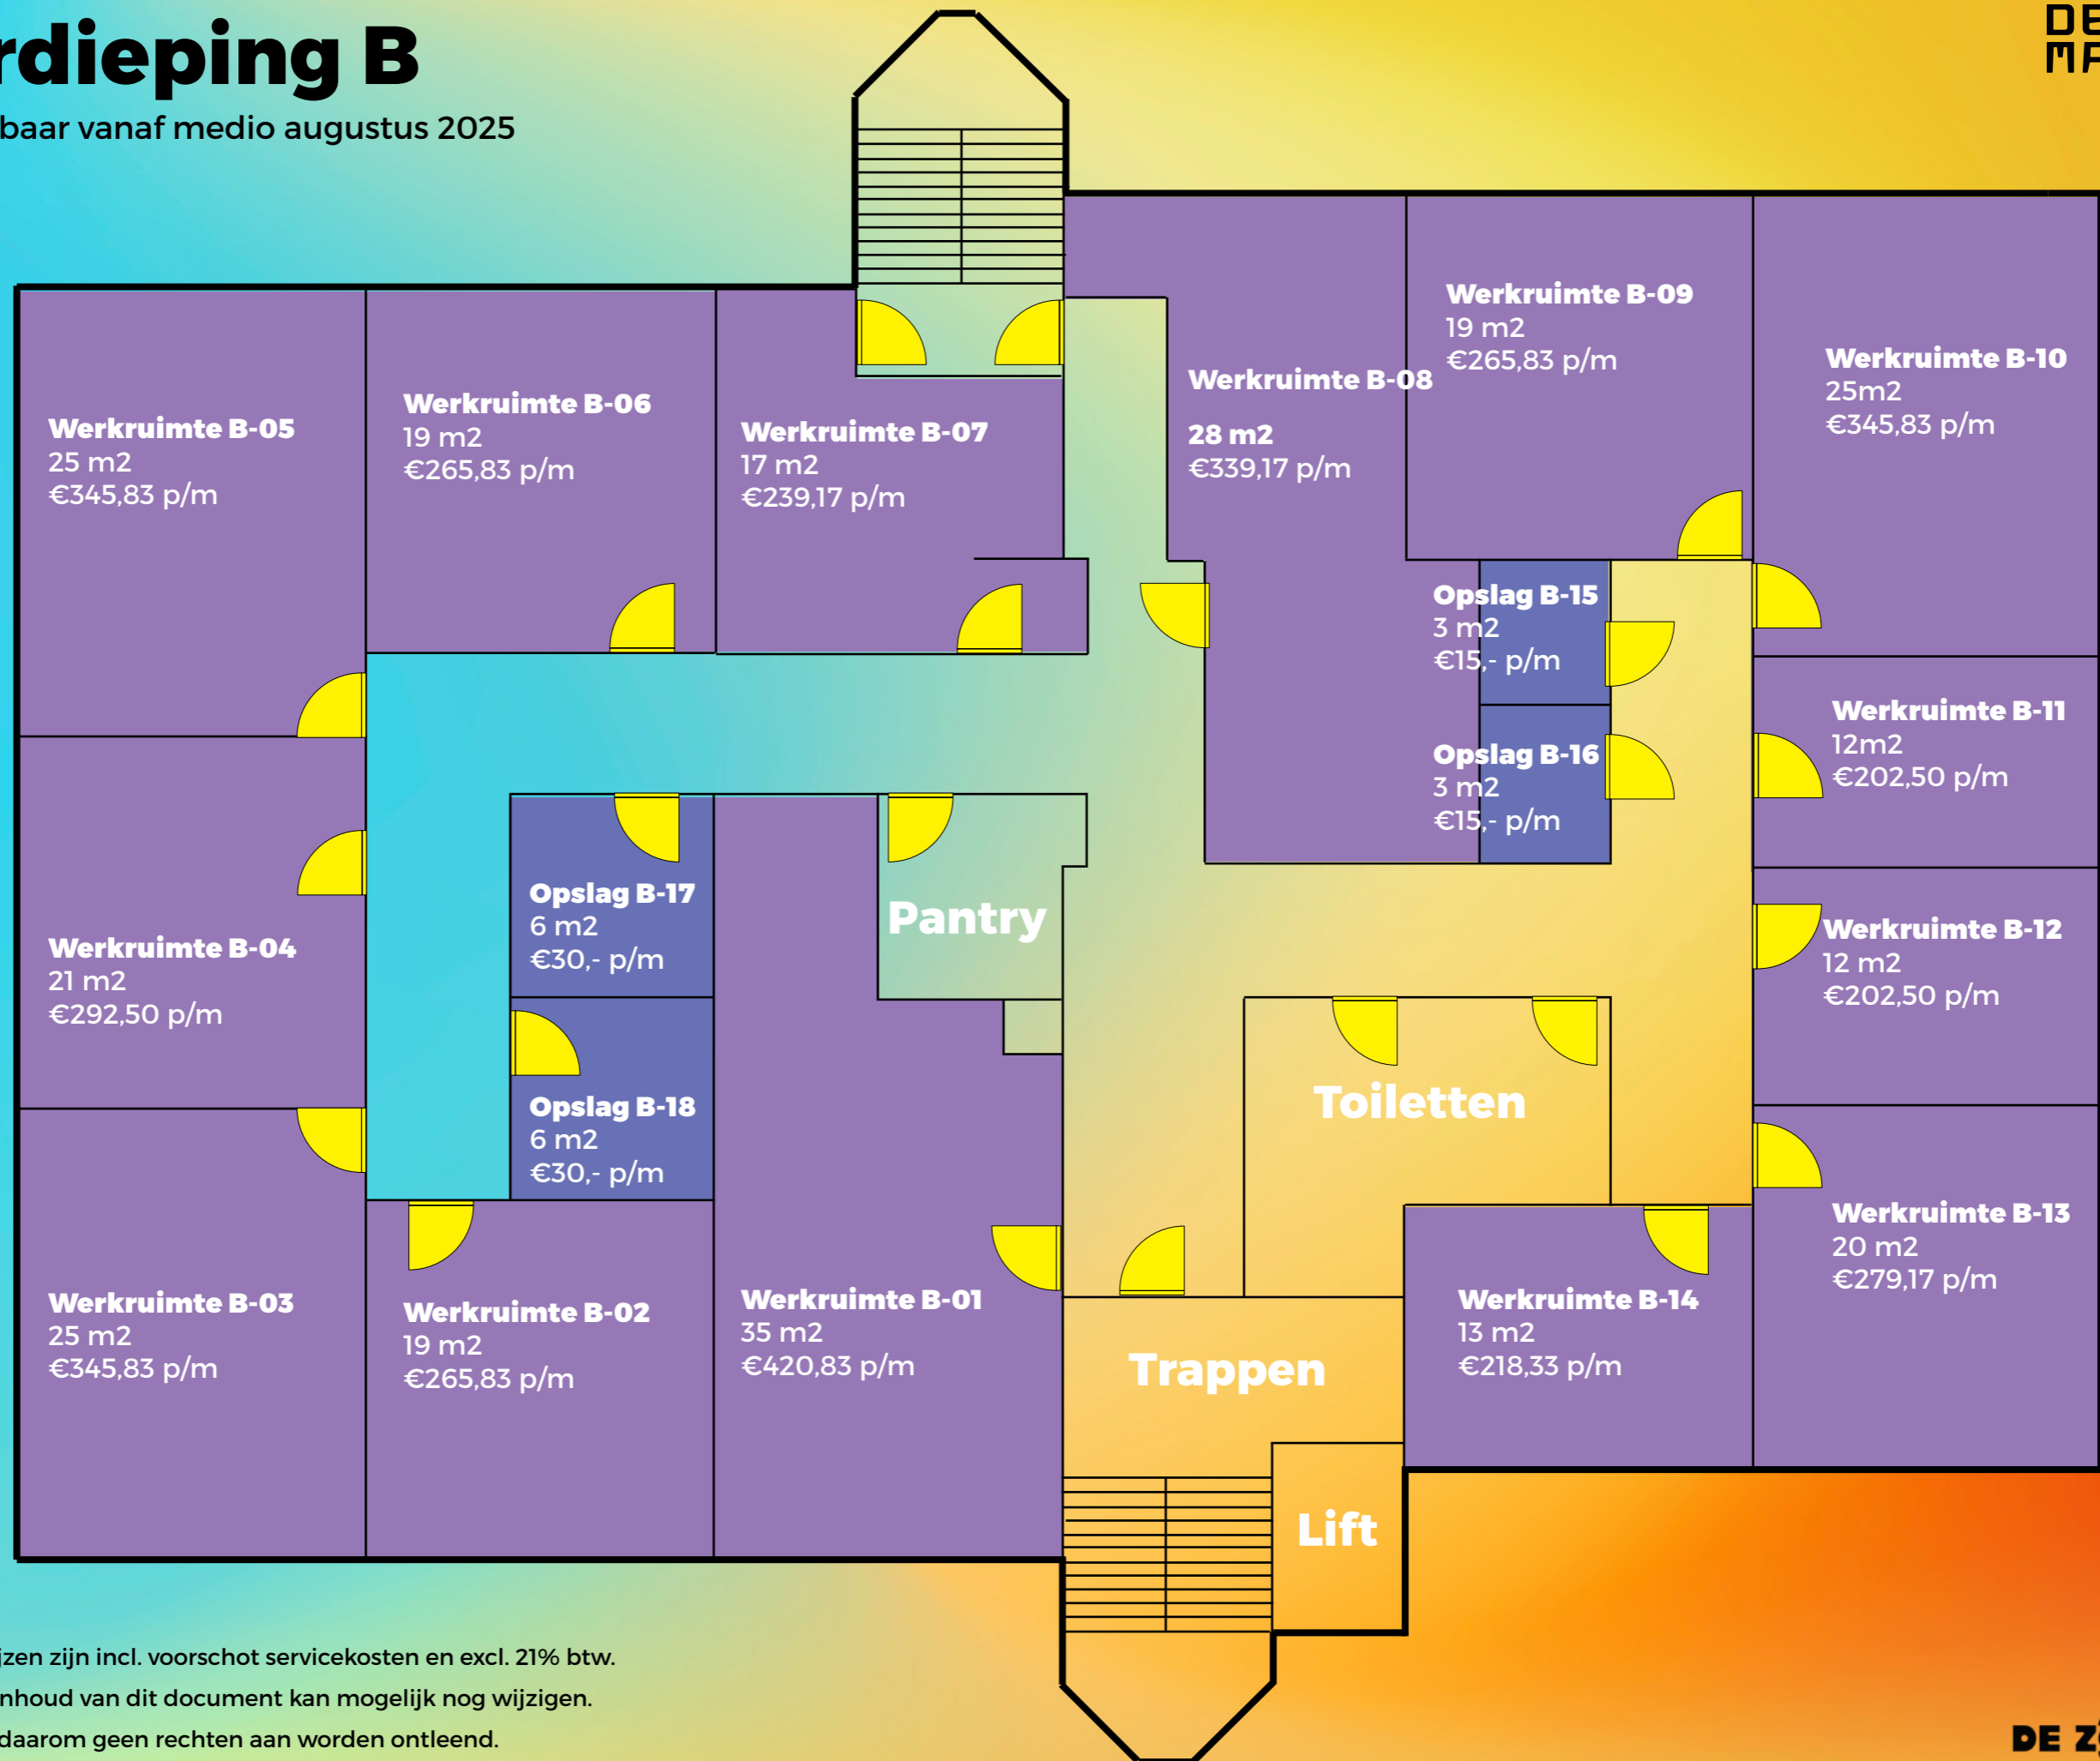

De huurprijzen zijn incl. voorschot servicekosten en excl. 21% btw.


Let op! De inhoud van dit document kan mogelijk nog wijzigen.

Er kunnen daarom geen rechten aan worden ontleend.

Verdieping C

Beschikbaar vanaf najaar 2025

DEPLAATS
MAKER

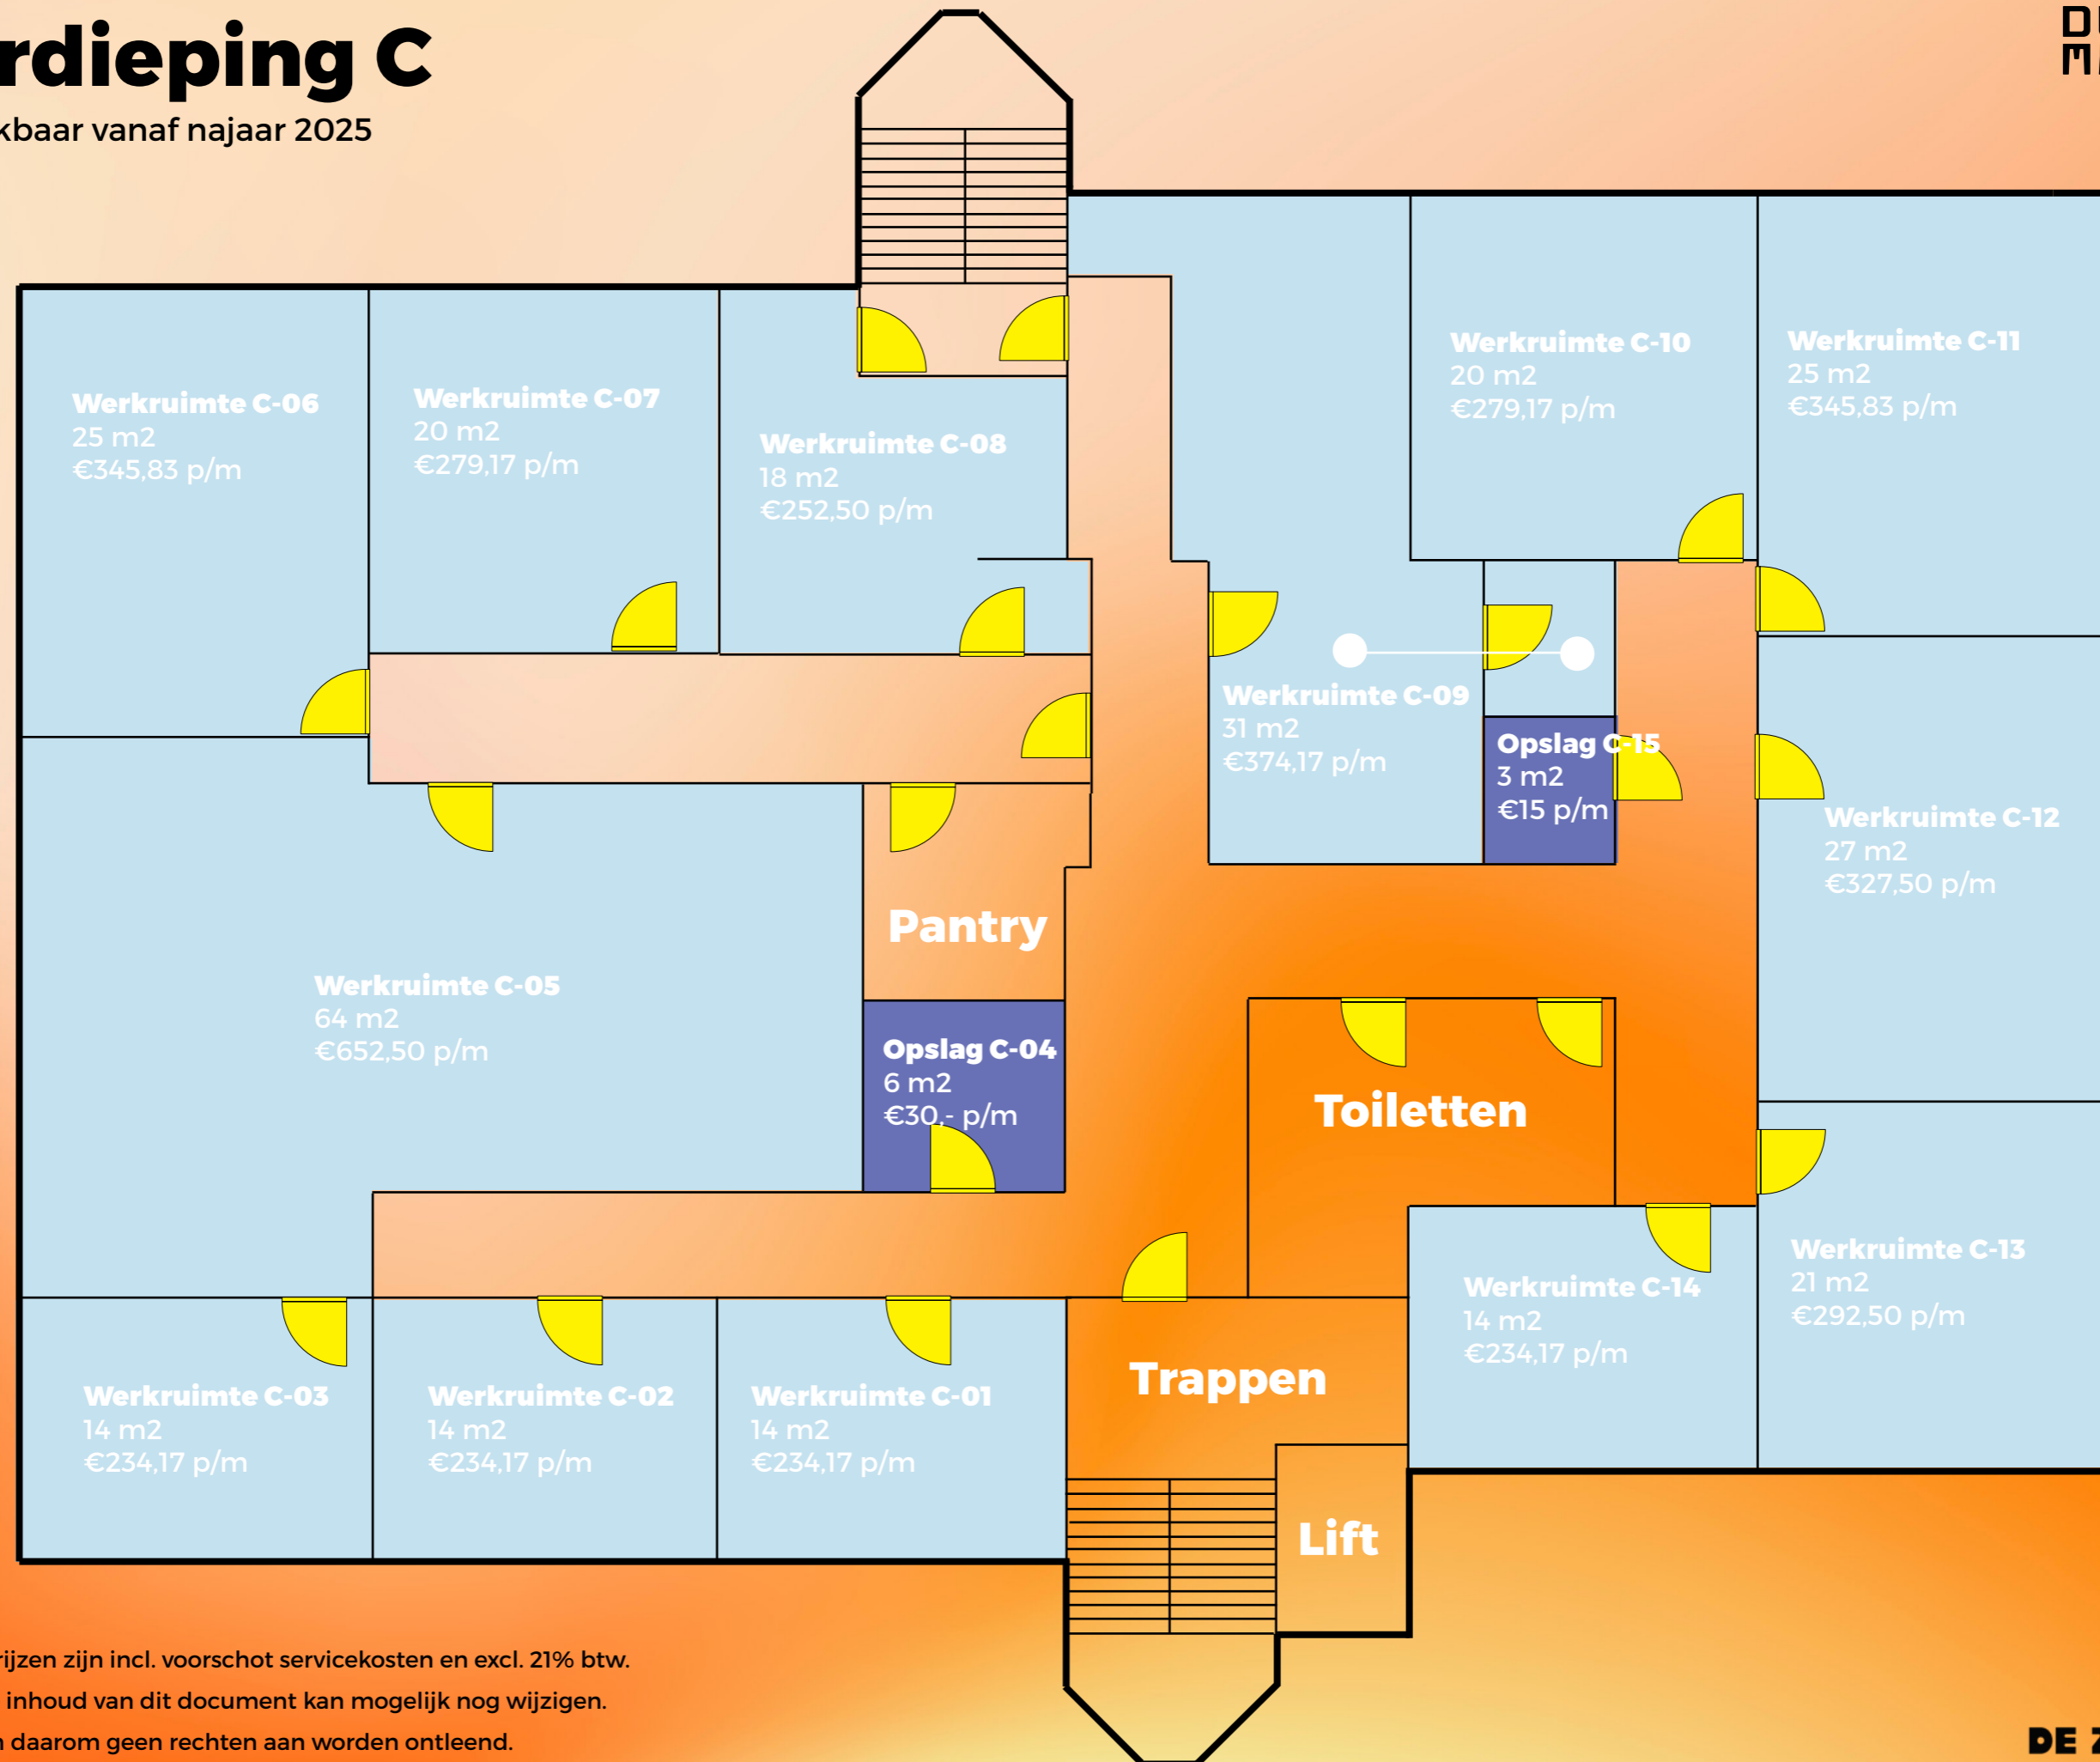

De huurprijzen zijn incl. voorschot servicekosten en excl. 21% btw.

Let op! De inhoud van dit document kan mogelijk nog wijzigen.

Er kunnen daarom geen rechten aan worden ontleend.


Versie 2, Februari 2025

DE ZONNEBAAN
CREATIEVE BROEDPLAATS

Verdieping E

Beschikbaar vanaf najaar 2025

DEPLAATS
MAKER

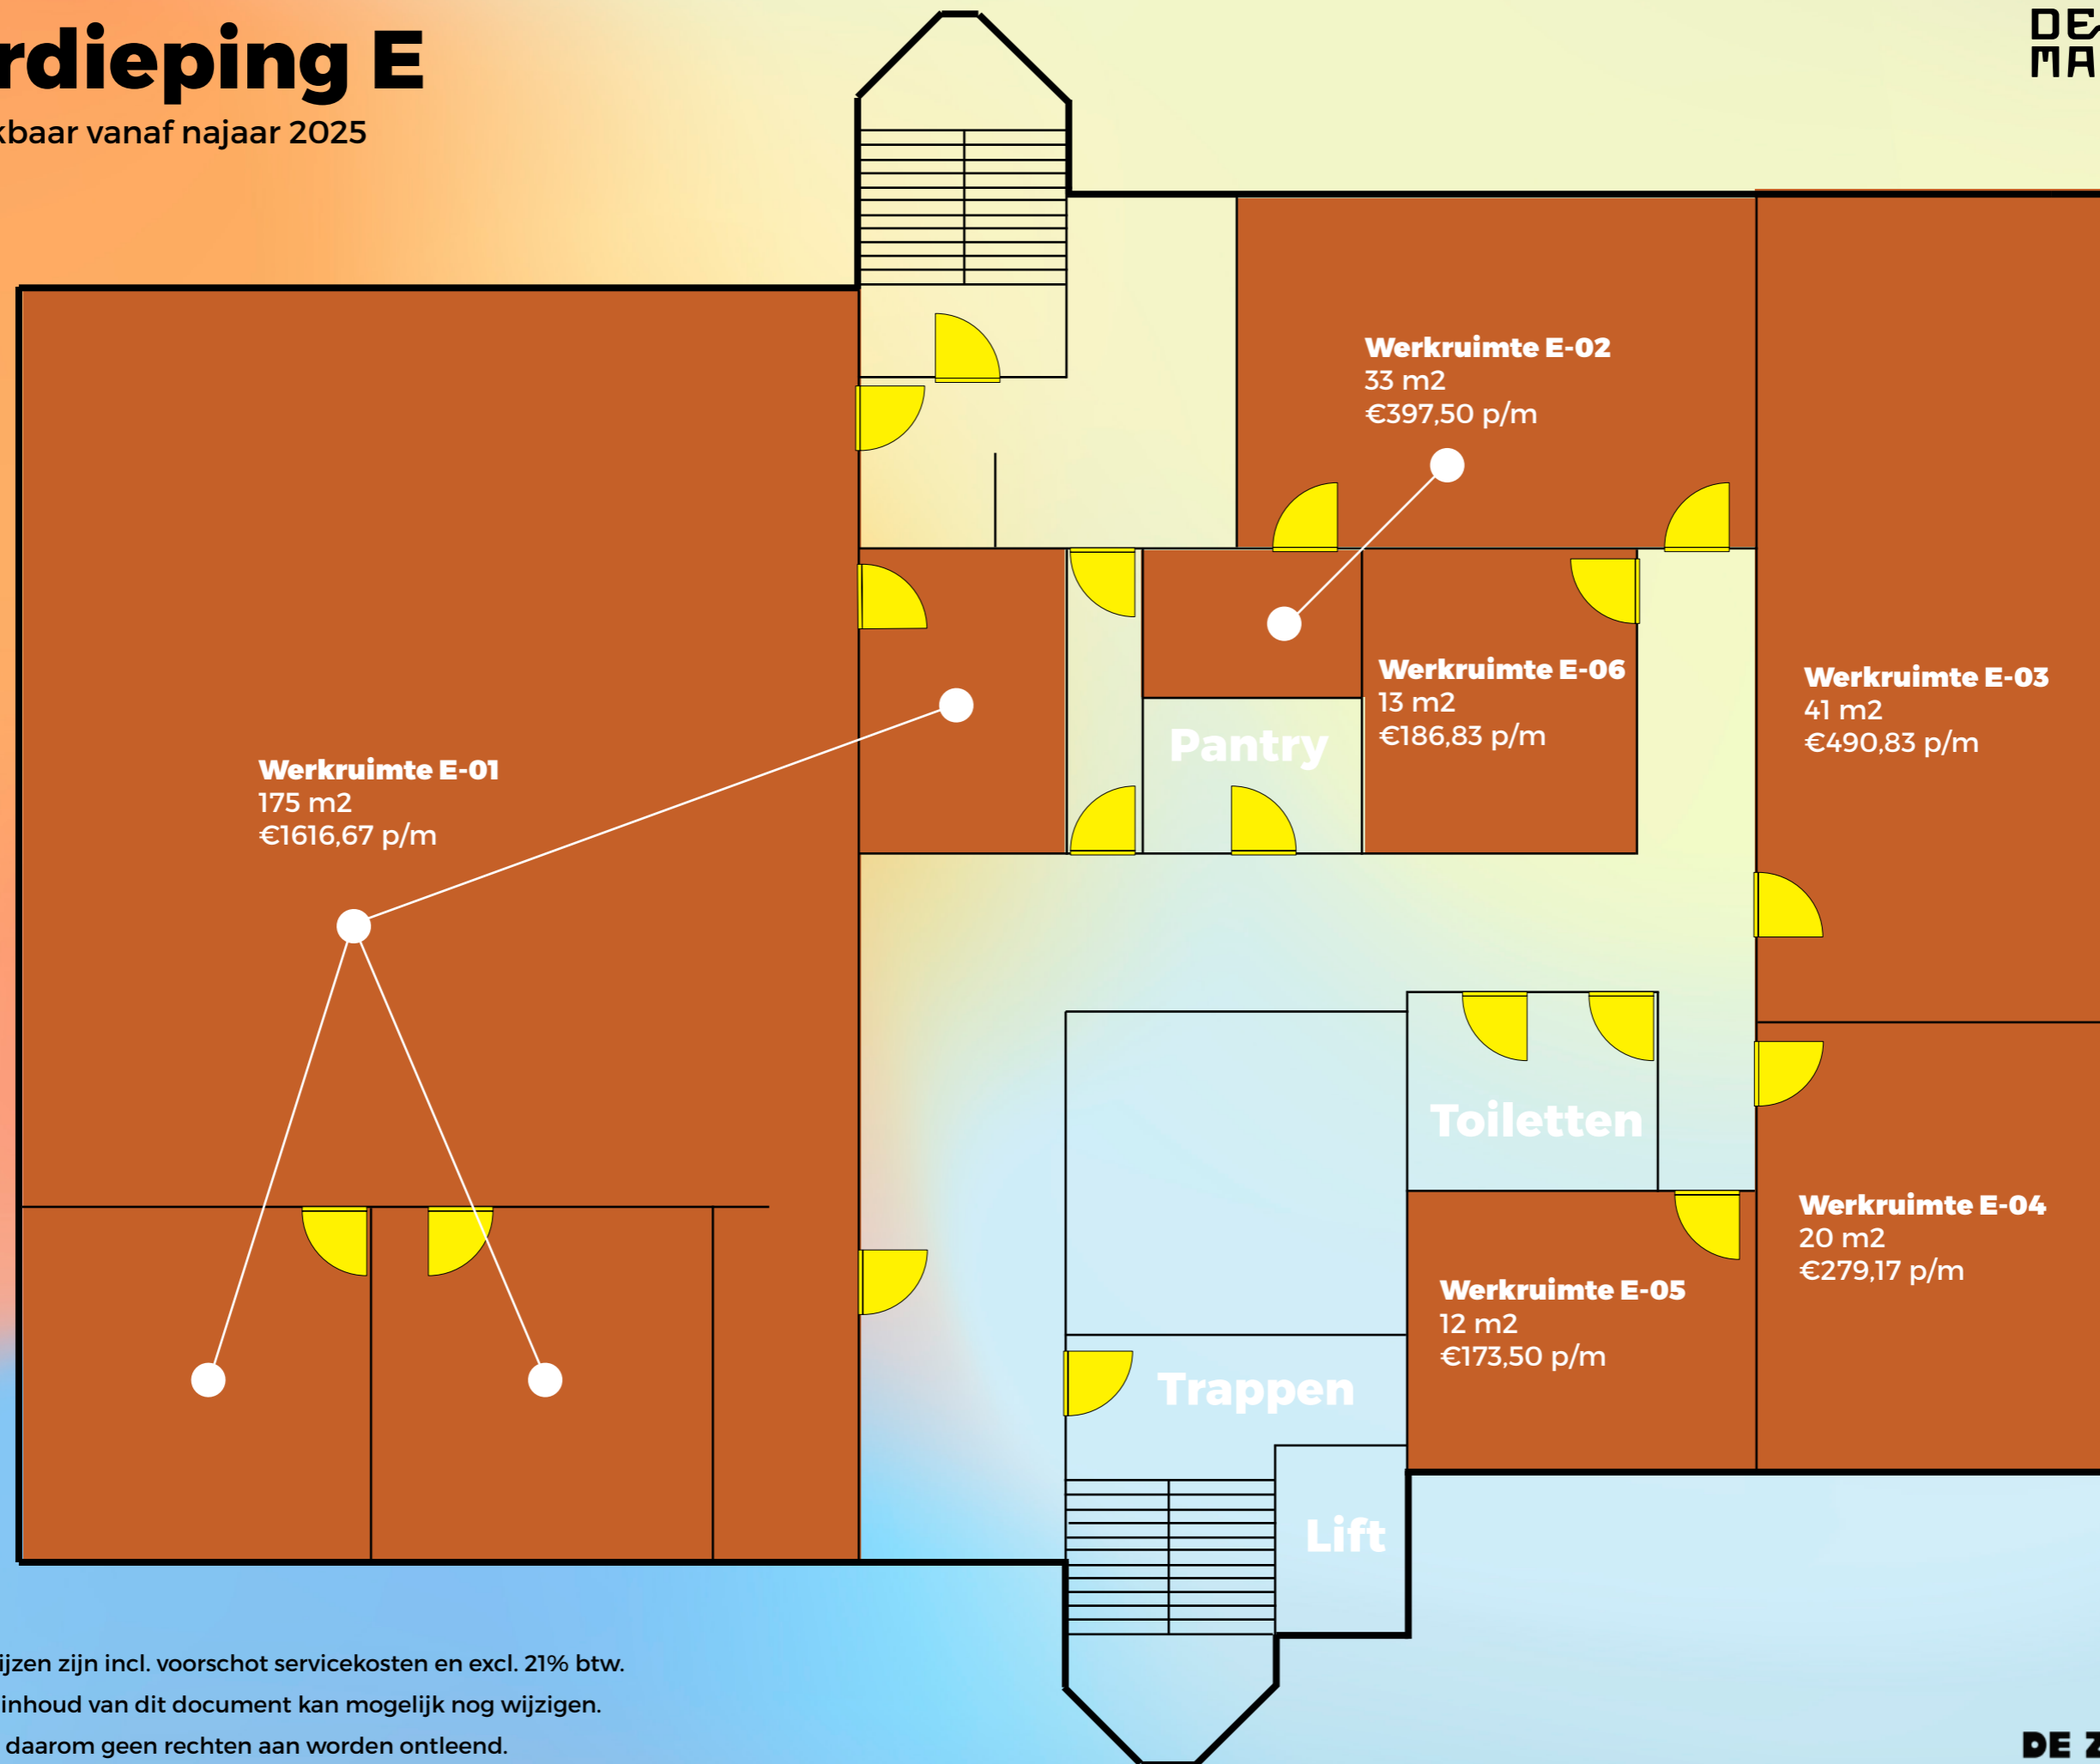

De huurprijzen zijn incl. voorschot servicekosten en excl. 21% btw.
Let op! De inhoud van dit document kan mogelijk nog wijzigen.
Er kunnen daarom geen rechten aan worden ontleend.

Versie 2, Februari 2025

DE ZONNEBAAN
CREATIEVE BROEDPLAATS